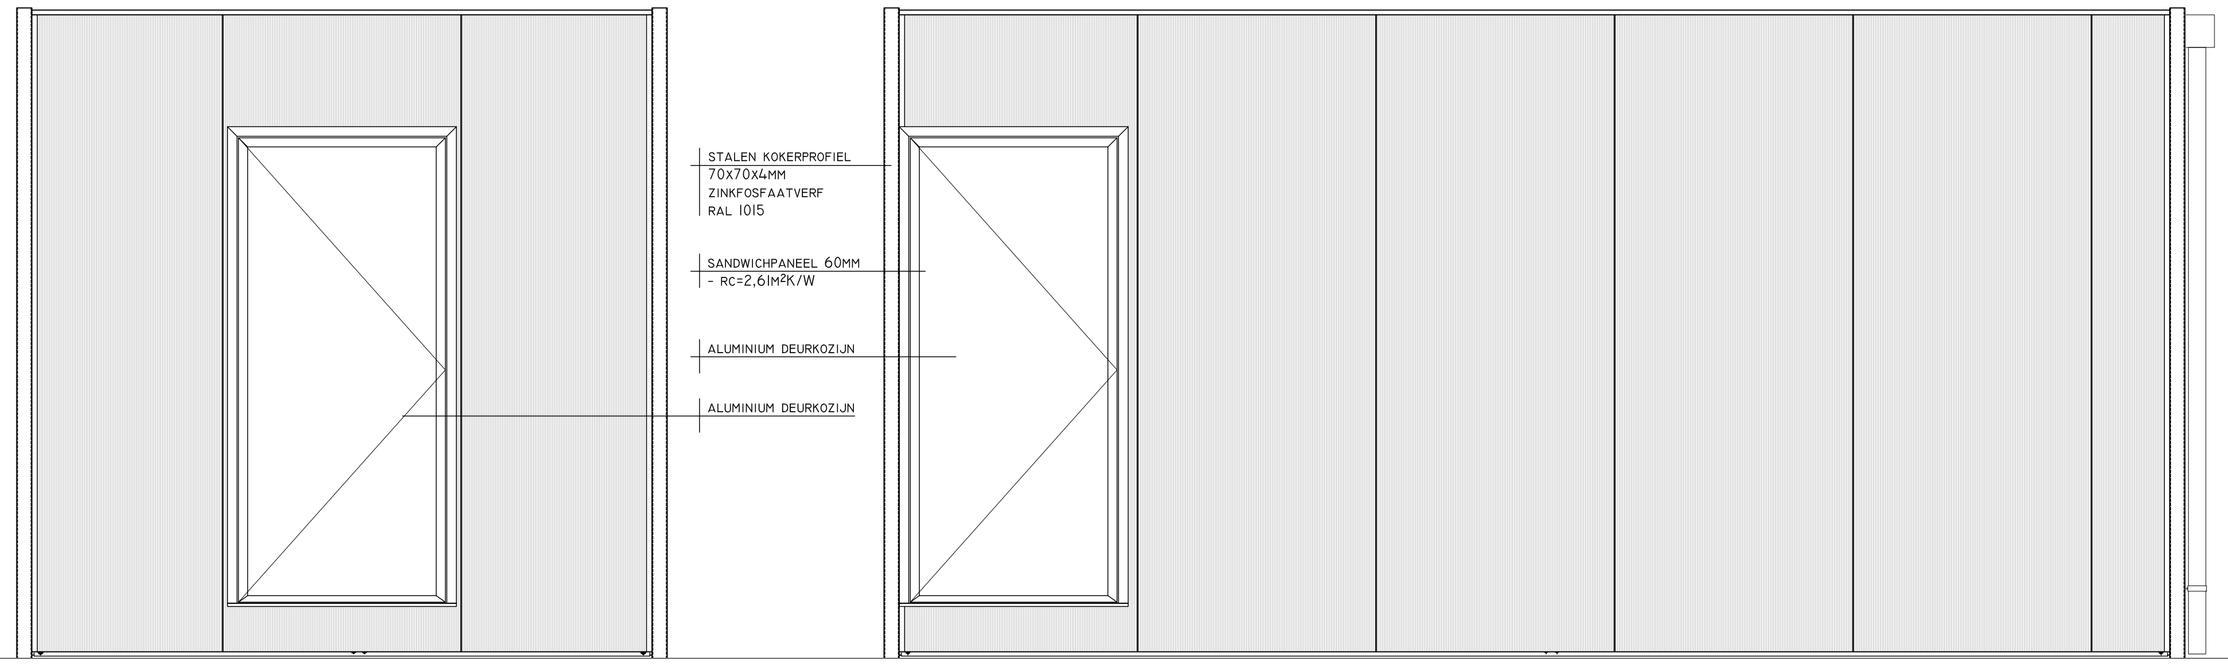

VOORGEVEL

RECHTER ZIJGEVEL

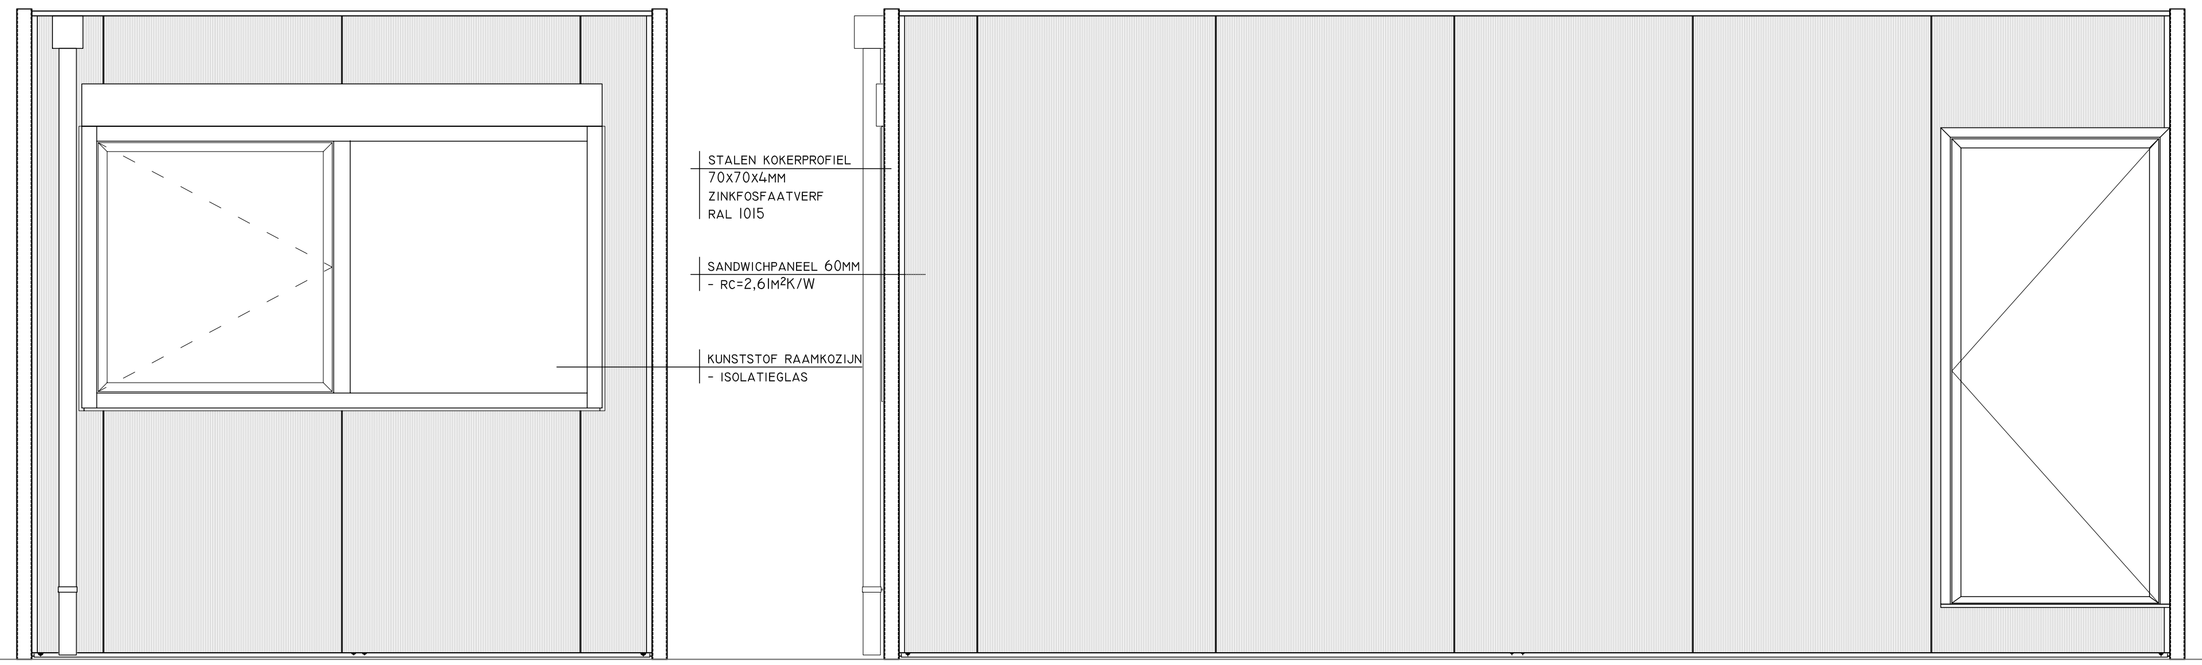

ACHTERGEVEL

LINKER ZIJGEVEL

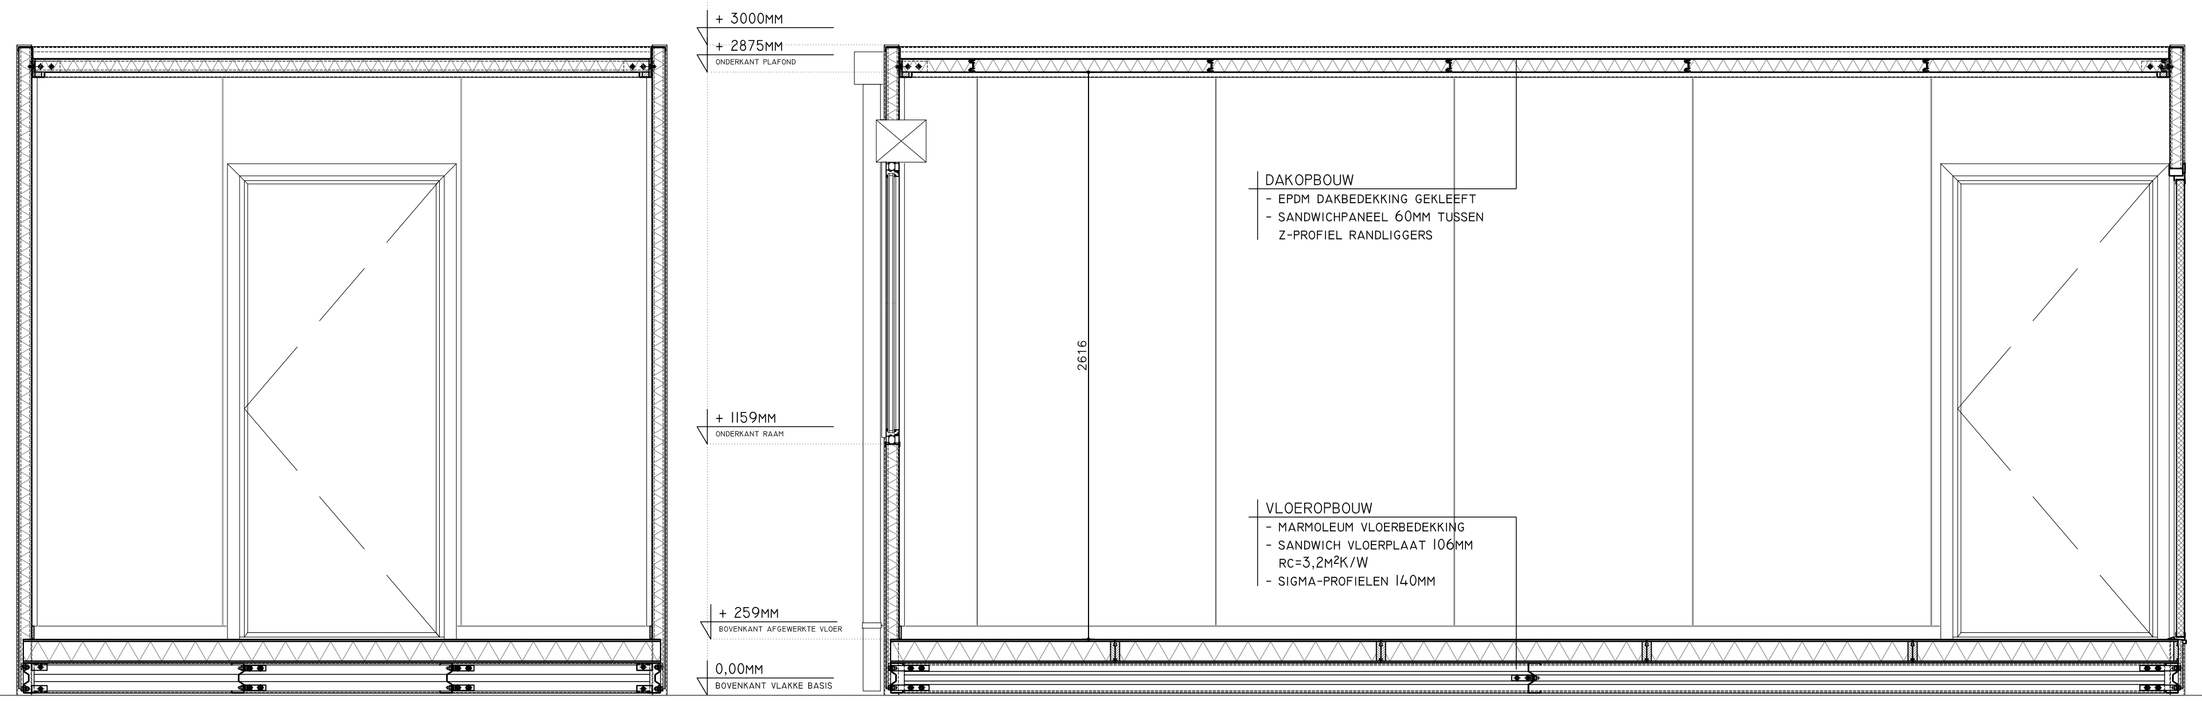

DOORSNEDE B-B

DOORSNEDE A-A

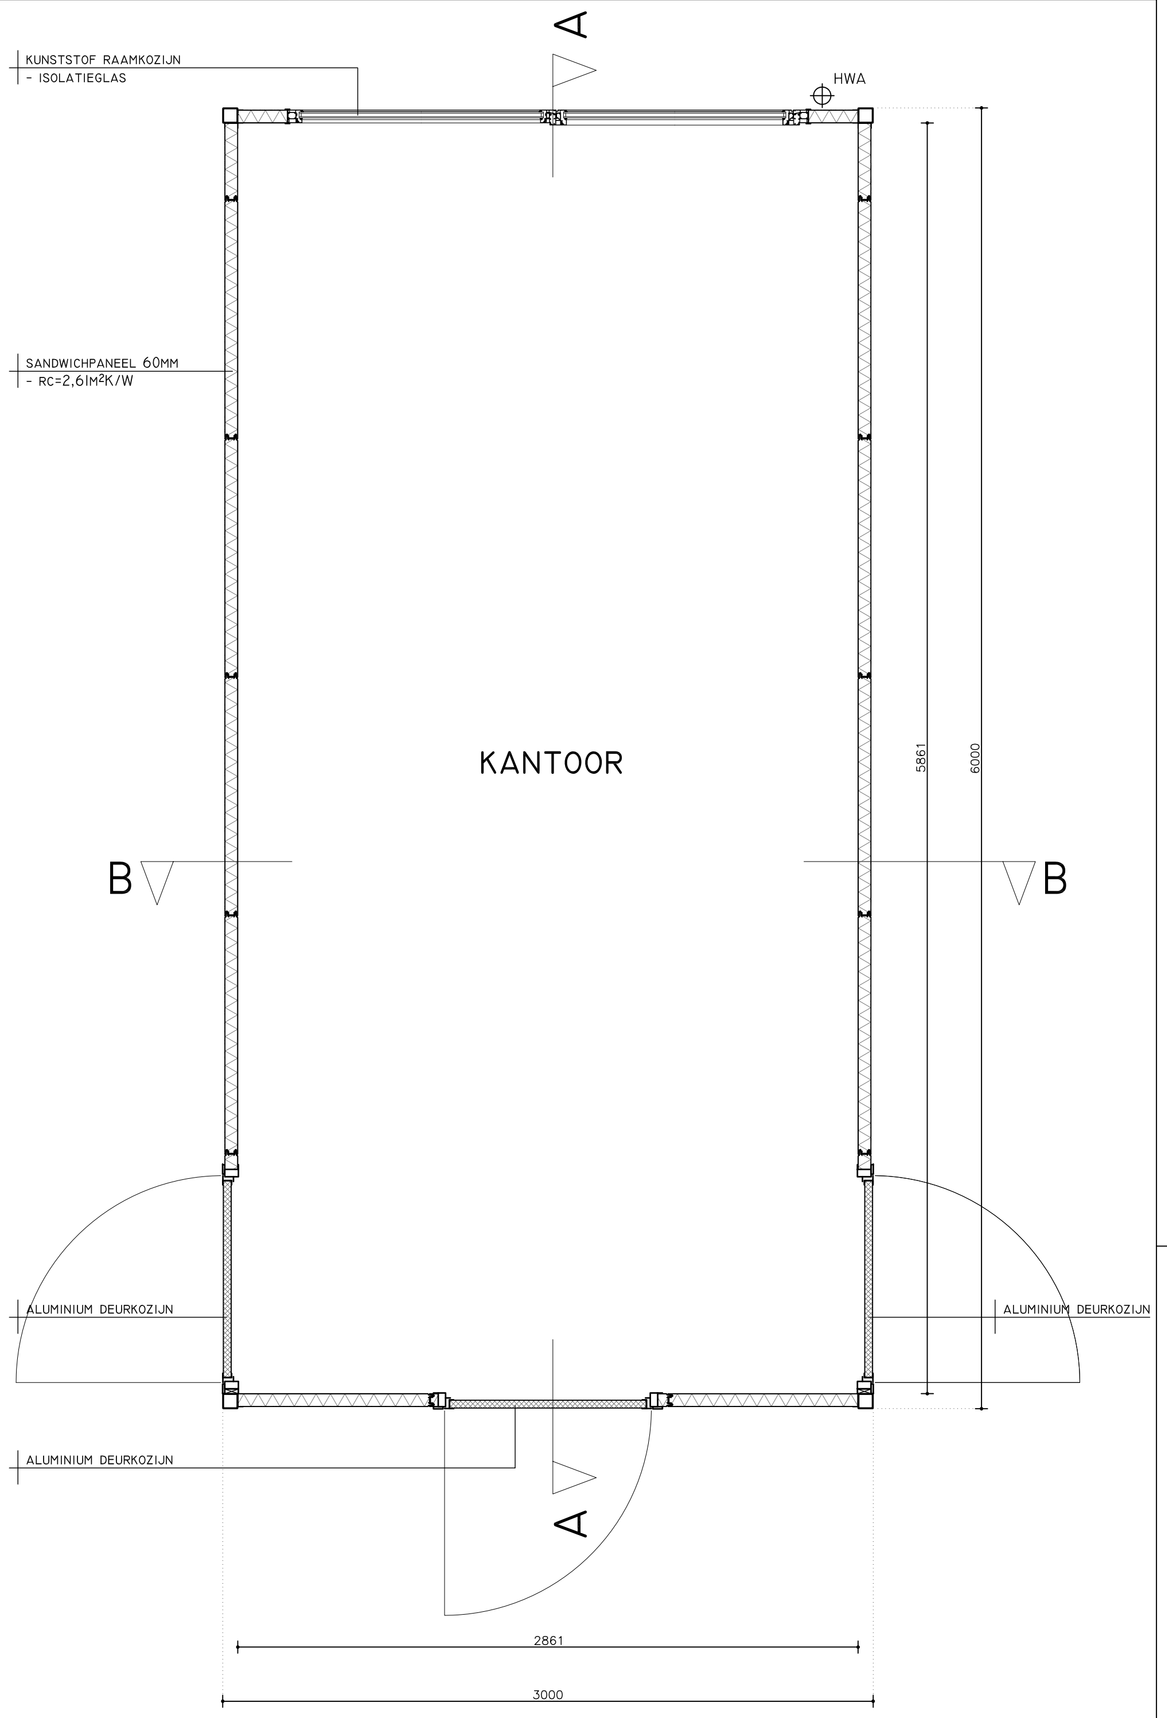

PLATTEGROND

WERK:	MULTICABIN			
ONDERWERP:	UNIT MC-04A1			TEK.NR: U-04
DATUM:	14-01-2008	SCHAAL: 1/20	GET.: R.POHLEN	
MODEL:	MC-04A1	FORMAAT: A1	VERSIE: 1	

M U L T I C A B I N